


sezione, 1:10

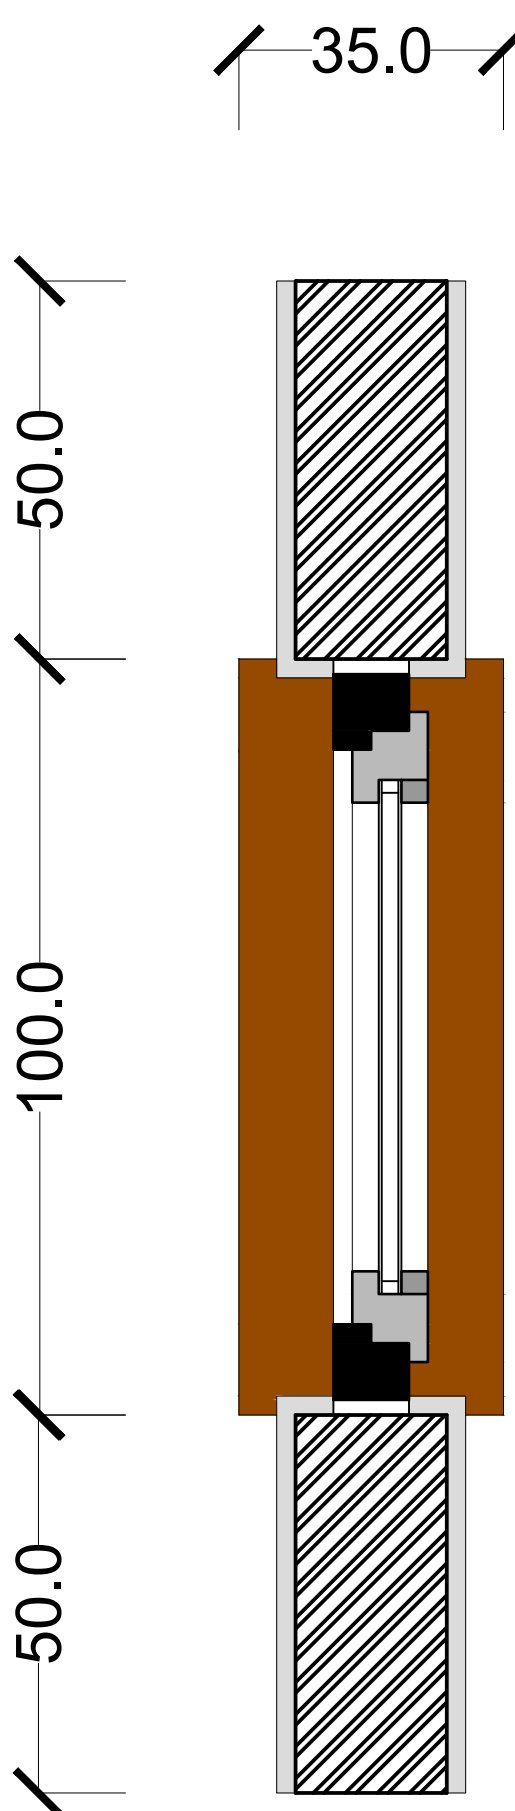

pianta, 1:10

INFISSO

Caterina Perego - 891060
Strumenti e Metodi del Progetto
Design degli Interni - I2
Politecnico di Milano